

**Agenzia delle Entrate
CATASTO FABBRICATI
Ufficio Provinciale di
Catania**

Dichiarazione protocollo n. CT0014337 del 17/01/2014

Planimetria di u.i.u. in Comune di Catania

Via Vincenzo Giuffrida

civ. 85

Identificativi Catastali:

Sezione:
Foglio: 14
Particella: 477
Subalterno: 27

Compilata da:
D'antonio Carmelo Agatino
Iscritto all'albo:
Geometri

Prov. Catania


N. 3629

Scheda n. 1

Scala 1:200



PIANO TERRA - RIALZATO

H=2,85 m

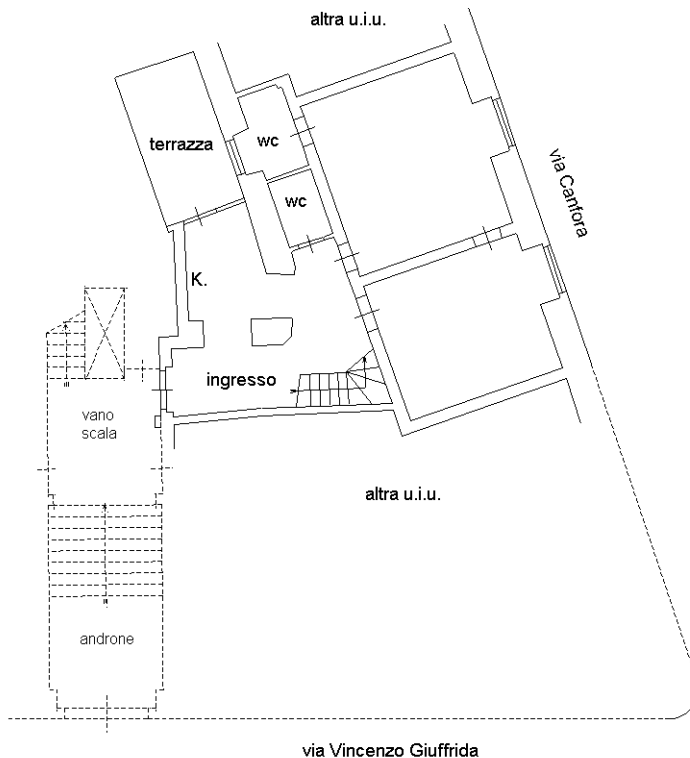

PIANO PRIMO - AMMEZZATO

H=1,95 m

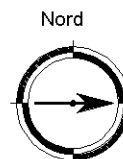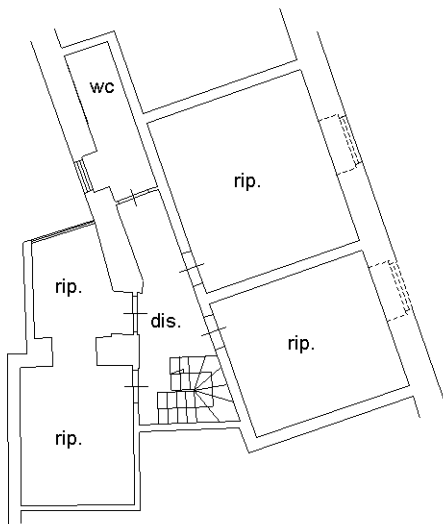

Ultima planimetria in atti